



ΕΦΗΜΕΡΙΣ ΤΗΣ ΚΥΒΕΡΝΗΣΕΩΣ
ΤΗΣ ΕΛΛΗΝΙΚΗΣ ΔΗΜΟΚΡΑΤΙΑΣ

ΤΕΥΧΟΣ ΤΕΤΑΡΤΟ **Αρ. Φύλλου 340**

12 Απριλίου 1994

ΠΕΡΙΕΧΟΜΕΝΑ

ΑΝΑΔΑΣΩΣΕΙΣ

ΑΠΟΦΑΣΕΙΣ

Αριθ. ΔΔ/698 (1)

Κήρυξη αναδασωτέας έκτασης λόγω καταστροφής της δασικής βλάστησης εμβαδού 2,203 στρεμμάτων στη θέση Ροπήλας Κοινότητας Λιαπάδων Ν. Κερκύρας.

Ο ΝΟΜΑΡΧΗΣ ΚΕΡΚΥΡΑΣ

Έχοντας υπόψη:

1. Τις διατάξεις για διοικητική αποκέντρωση του Ν. 3200/55 και του Ν.Δ. 532/70.
2. Το άρθρο 117 του Συντάγματος.
3. Τις διατάξεις του Ν. 998/79 «Περί προστασίας των δασών κ.λπ.» και ειδικότερα:

α) του άρθρου 41 παρ. 1,

β) του άρθρου 38 παρ 1 και 2,

γ) του άρθρου 37.

4. Τις διαταγές του Υπουργείου Γεωργίας:

α) 160417/1180/8.7.80, β) 182447/3049/24.9.80, γ) 164836/3163/10.8.1981 και δ) 167606/3282/20.8.1981.

5. Το άρθρο 12 του Ν. 2040/92.
6. Την αριθμ. ΔΔ/592/8.3.94 πρόταση της Δ/νσης Δασών Κερκύρας με την οποία προτείνεται η κήρυξη της παραπάνω Δημόσιας δασικού χαρακτήρα έκτασης ως αναδασωτέας επειδή καταστράφηκε η δασική βλάστηση εκ πρίνου και σχοίνου από παράνομη εκχέρσωση, αποφασίζουμε:

Κηρύσσουμε αναδασωτέα, με σκοπό την επαναδημιουργία με φυσική αναγέννηση της καταστραφείσας δασικής βλάστησης από πρίνο και σχοίνο από παράνομη εκχέρσωση προς διατήρηση του δασικού χαρακτήρα της έκτασης και για να αποκλεισθεί η διάθεσή της για άλλο σκοπό τη δημόσια δασικού χαρακτήρα έκταση, εμβαδού (2,203) τ.μ. δύο χιλιάδες διακόσια τρία τ.μ., που βρίσκεται στη θέση «Ροπήλας» Κοινότητας Λιαπάδων, προσδιορίζεται από τα στοιχεία 1, 2, 3, ... 7, 8, 1 και έχει όρια:

Ανατολικά: Δρόμος και ελαιόκτημα στη συνέχεια,

Δυτικά: Δασικού χαρακτήρα έκταση,

Βόρεια: Δασικού χαρακτήρα έκταση,

Νότια: Δρόμος και δασικού χαρακτήρα έκταση,

όπως φαίνεται στο συνημμένο διάγραμμα που αποτελεί αναπόσπαστο μέρος της απόφασης αυτής.

Η απόφαση αυτή να δημοσιευθεί στην Εφημερίδα της Κυβερνήσεως.

Κέρκυρα 22 Μαρτίου 1994


Ο Νομάρχης

ΑΛΕΞΑΝΔΡΟΣ ΖΑΡΚΑΔΑΣ

ΤΟΠΟΓΡΑΦΙΚΟ ΔΙΑΓΡΑΜΜΑ


Αναδασωτέας έκτασης εμβαδού (1,2,3,...7,8,1)
2203 τ.μ. δύο χιλιάδες διακόσια τρία τ.μ.
στη θέση ΡΟΠΗΛΑΣ Κοινότητας ΛΙΑΠΑΔΩΝ

ΚΛΙΜΑΚΑ 1:500

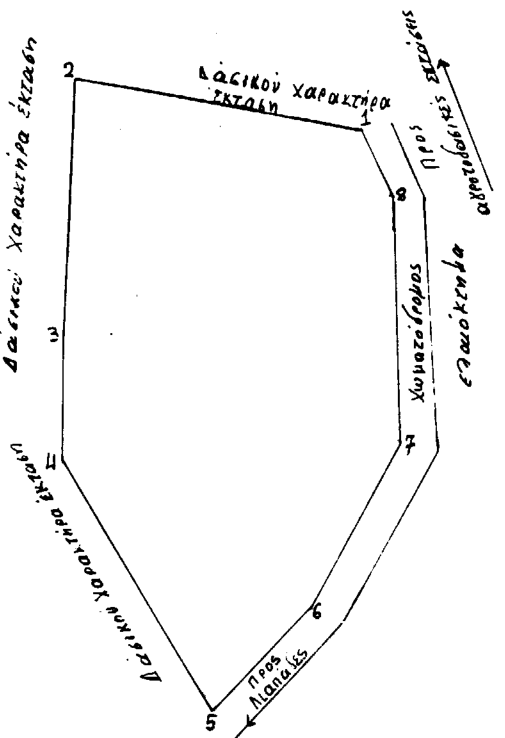

ΑΠΟΣΠΑΣΜΑ ΧΑΡΤΟΥ
ΚΛΙΜ: 1:20000

Θέση αναδασωτέας έκτασης

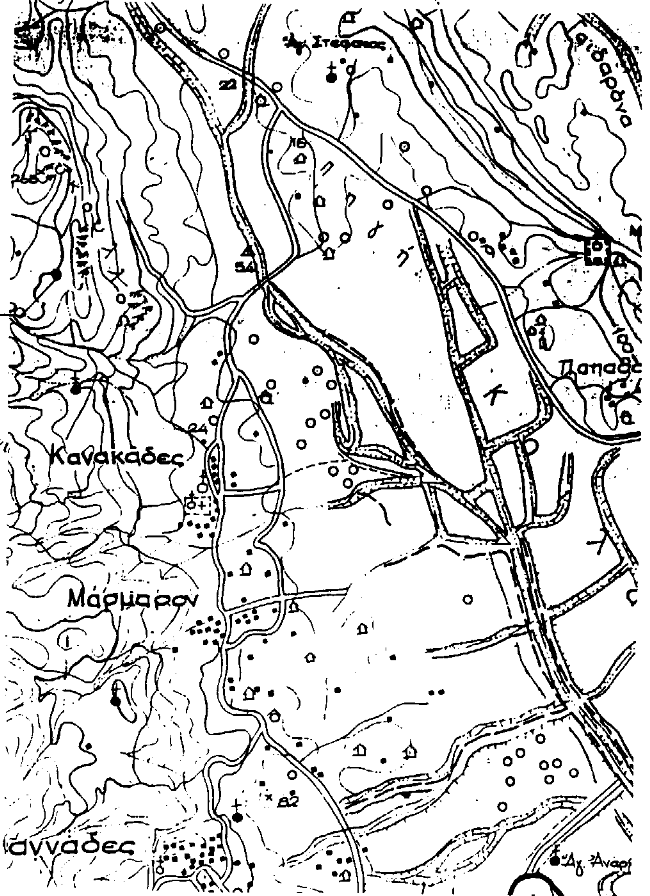

Το παρόν ανήκει στην απόφαση Νομάρχη Κέρκυρας

Κέρκυρα 3/3/1994
Ο Συντάκτης

Καλούδης Σπύρος
Δασολόγος

ΕΛΕΓΧΘΗΚΕ
Κέρκυρα 22/3/1994
Ο Δ/ντής Δασών

Κάντας Σπύρος
Δασολόγος Εισηγητής

Κέρκυρα 22/3/1994
Ο ΝΟΜΑΡΧΗΣ

ΣΑΡΛΑΔΑΣ ΑΛΕΞΑΝΔΡΟΣ

22/3/94

ΠΟΛΕΟΔΟΜΙΑ

ΑΠΟΦΑΣΕΙΣ

Αριθ. 1051/οικ. (2)

Τροποποίηση ρυμοτομικού σχεδίου πόλης Ματαράγκας Ν. Αιτωλ/νίας στη θέση Κατσένη.

Ο ΝΟΜΑΡΧΗΣ ΑΙΤΩΛΟΑΚΑΡΝΑΝΙΑΣ

Έχοντας υπόψη:

1. Τις διατάξεις του από 17.7.1923 Ν.Δ. «περί σχεδίων πόλεων και κωμών του Κράτους», όπως τροποποιήθηκε και συμπληρώθηκε μεταγενέστερα.

2. Τις διατάξεις του Ν. 3200/55 «περί διοικητικής αποκεντρώσεως», όπως τροποποιήθηκαν και συμπληρώθηκαν, μεταγενέστερα με το Ν.Δ. 532/70.

3. Τις διατάξεις του Α.Ν. 314/68, όπως τροποποιήθηκαν και συμπληρώθηκαν με το Ν.Δ. 1018/71.

4. Τις υπ' αριθ. 73/92 και 82/92 αποφάσεις Κοινοτικού Συμβουλίου Κοινότητος Ματαράγκας.

5. Τα τοπογραφικά διαγράμματα του μηχ/κού Σωτήρη Αποστολόπουλου ηλεγμένα και θεωρημένα από την υπηρεσία μας.

6. Τη σύμφωνη γνωμοδότηση του Συμβουλίου ΧΟΠ όπως διατυπώθηκε στην 5/94 πράξη, θέμα 5ον αυτού.

7. Το γεγονός ότι δεν προκαλείται δαπάνη σε βάρος του προϋπολογισμού της Κοινότητος Ματαράγκας, ούτε σε βάρος του κρατικού προϋπολογισμού (άρθρο 27 του Ν. 1558/85 ΦΕΚ 137/Α) όπως αυτό προστέθηκε με το άρθρο 27 του Ν. 2081/92 ΦΕΚ 154/Δ.


8. Το γεγονός ότι: α) με την προτεινόμενη τροποποίηση επαυξάνονται οι κοινόχρηστοι χώροι, β) ο κοινοτικός δρόμος ο οποίος προτείνεται στην ένταξη του ιστού της πόλης ήδη είναι διαμορφωμένος και λειτουργεί και πιθανή προσκύρωσή του θα δημιουργούσε προβλήματα, αποφασίζουμε:

Εγκρίνουμε την τροποποίηση του ρυμοτομικού σχεδίου πόλης Ματαράγκας Ν. Αιτωλ/νίας, σύμφωνα με το σκεπτικό της ως άνω απόφασης και όπως ακριβώς απεικονίζεται στο συνημμένο τοπογραφικό το οποίο αποτελεί αναπόσπαστο μέρος αυτής της απόφασης.

Η απόφαση αυτή να δημοσιευθεί στην Εφημερίδα της Κυβερνήσεως.

Μεσολόγγι, 29 Μαρτίου 1994

Ο Νομάρχης
ΚΩΝ/ΝΟΣ ΣΤΑΦΥΛΑΣ

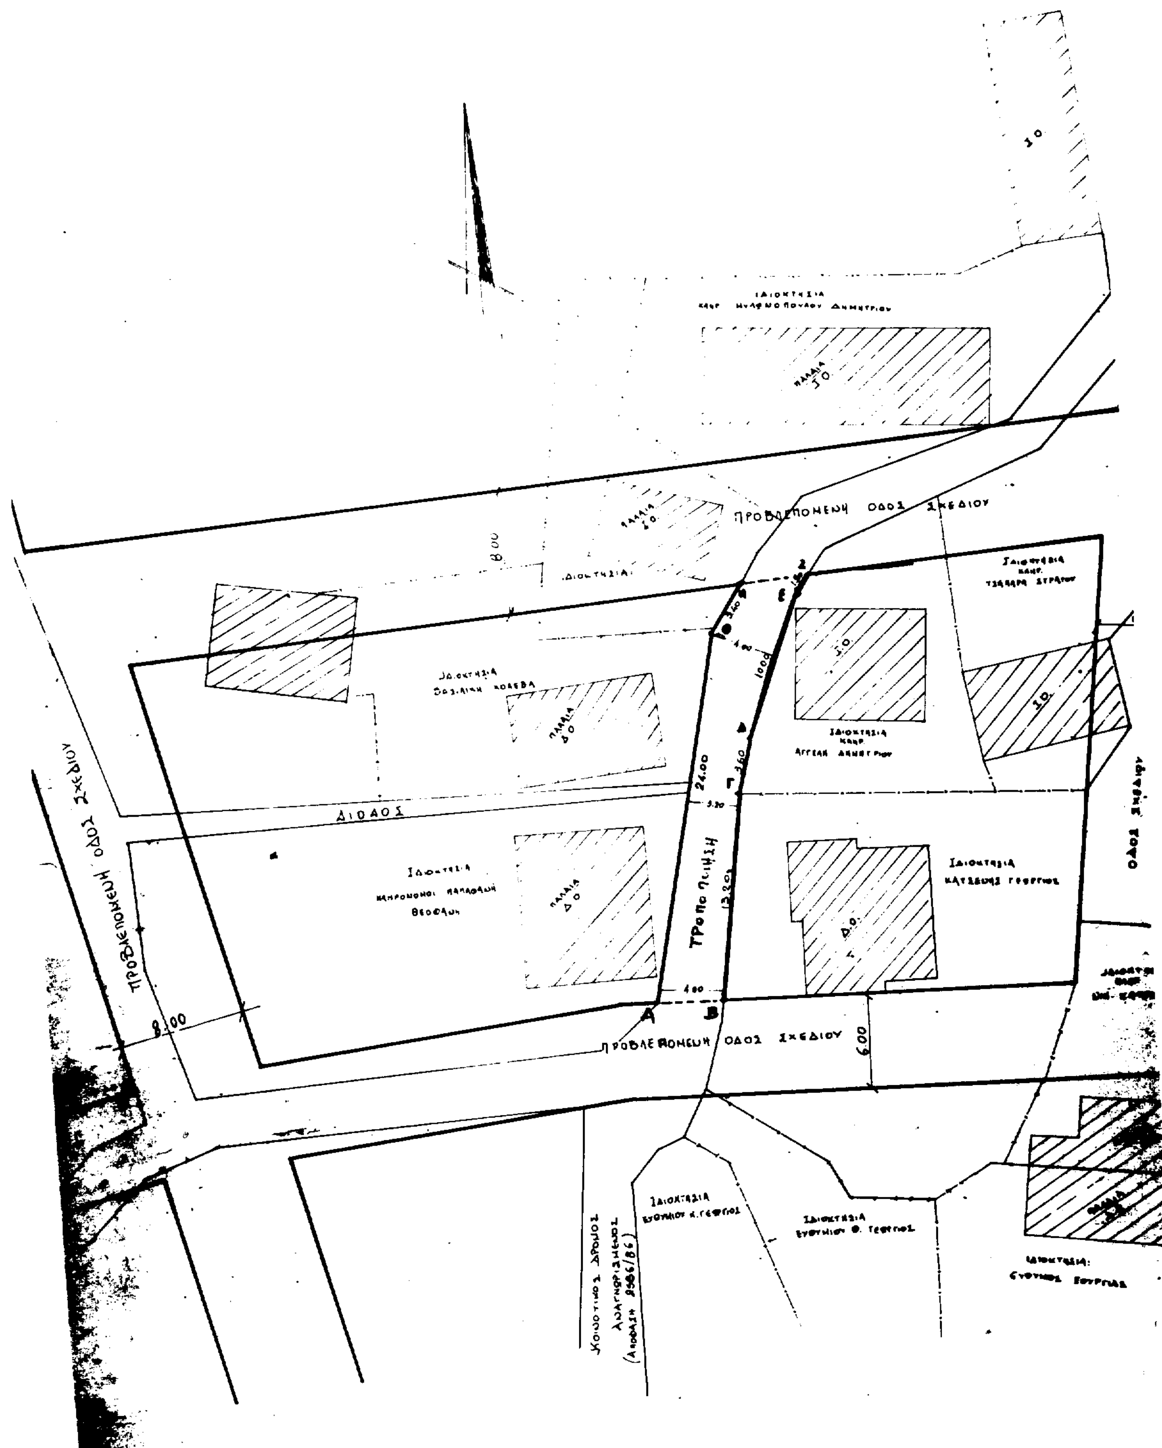
ΠΡΟΒΛΕΠΟΜΕΝΗ ΟΔΟΣ ΣΧΕΔΙΟΥ
8.00
ΔΙΟΔΟΣ
ΠΡΟΒΛΕΠΟΜΕΝΗ ΟΔΟΣ ΣΧΕΔΙΟΥ
8.00
ΠΡΟΒΛΕΠΟΜΕΝΗ ΟΔΟΣ ΣΧΕΔΙΟΥ
6.00
24.00
13.20
ΟΔΟΣ ΣΧΕΔΙΟΥ
Α
Β
Γ
Δ
Ε

ΤΟΠΟΓΡΑΦΙΚΟ ΔΙΑΓΡΑΜΜΑ

Ο.Τ. 35 ΜΑΤΑΡΑΓΚΑ ... Ν. ΚΑΤΣ...

ΚΛ. 1:200

ΘΕΜΑ: ΤΡΟΠΟΠΟΙΗΣΗ ΣΧ. ΠΟΛΕΩΣ ΜΑΤΑΡΑΓΚΑΣ.

Μακρυνεια ΑΥΓ. '92

Ο ΜΗΧΑΝΙΚΟΣ

... ΑΠΟΣΤΟΛΟΠΟΥΛΟΣ ... ΜΗΧΑΝΙΚΟΣ ... ΘΕΣΣΝΙΚΗ ... 3270

ΟΡΟΙ ΔΟΜΗΣΗΣ

Α/Α	ΠΡΟ [illegible]	ΠΡΟ [illegible]	ΚΑΝΟΝΑΣ
Π	6	10	14
Ε	80	300	300
Κ	70%	70%	70%
Υ	9	9	9
ΣΔ	1	1	1

ΥΠΟΜΝΗΜΑ

Αιτουμενη τροποποίηση

Ο.Γ. : ΑΘΗ και ΒΓΑΕΣ

ΤΜΗΜΑ ΠΟΛΕΟΔΟΜΙΑΣ Κ.Π.Ε.
Μεσολόγγι 11-2-94
ΕΛΕΓΧΘΗΚΕ
Α. ΤΖΙΣΚΑΣ

ΤΜΗΜΑ ΠΟΛΕΟΔΟΜΙΑΣ Κ.Π.Ε.
Μεσολόγγι 11-2-94
Γ. ΚΑΛΟΓΕΡΑΣ.

ΑΠΟΣΠΑΣΜΑ ΣΧΕΔΙΟΥ ΜΑΤΑΡΑΓΚΑΣ

ΚΛ. 1:2000

ΠΡΟΤΕΙΝΟΜΕΝΗ ΤΡΟΠΟΠΟΙΗΣΗ

ΕΠΑΡΧΙΑΚΗ ΟΔΟΣ ΜΑΚΡΥΝΕΙΑΣ

23 38 37 24 35 36 34 33

8.00 10 6.00 4.00

ΟΔΟΣ ΣΧΕΔΙΟΥ (Τροποποίηση 9316/14-1-85)

ΕΘΕΩΡΗΘΗ
Μεσολόγγι 31-3-94
Ο Προϊστάμενος του Τμ. Πολ. & Π.Ε.
ΚΑΛΟΓΕΡΑΣ ΓΙΩΡΓΟΣ

ΒΕΒΑΙΩΣΗ

Το παρόν τοπογραφικό συνοδεύει τις 82/31-10-92 και 73/92 αποφάσεις του Κοινοτικού Συμβουλίου Ματαράγκας

Ματαράγκα 19-3-93

Ο Πρόεδρος της Δ/Η Κοινότητας

ΚΩΝ/ΝΟΣ Β. ΛΑΚΚΑΣ

ΥΠΟΥΡΓΕΙΟ Κ.Ο.Π.
ΤΜ. ΠΟΛΕΟΔ. Π.Ε.
ΑΡΙΘ. ΠΡΑΞΕΩΣ 5/94 (ΘΕΜΑ 5ο)
ΣΥΝΟΔΕΥΕΙ ΤΗΝ ΥΠ' ΑΡΙΘ. 1961/31-3-94
ΑΠΟΦΑΣΗ ΤΟΥ ΝΟΜΑΡΧΗ ΑΙΤ/ΝΙΑΣ ΠΕΡΙ
[illegible]
Ματαράγκας [illegible]

Μεσολόγγι 31-3-94
Ο ΠΡΟΪΣΤΑΜΕΝΟΣ ΤΟΥ ΤΜ. ΠΟΛ. & Π.Ε.
ΚΑΛΟΓΕΡΑΣ ΓΙΩΡΓΟΣ

Αριθ 722 (3)

Καθορισμός ορίων, όρων και περιορισμών δόμησης και κατηγοριοποίηση του οικισμού «Πετράλωνα» Κοινότητος Ανοιξιάτικου Ν. Αιτωλ/νίας.

Ο ΝΟΜΑΡΧΗΣ ΑΙΤΩΛΟΑΚΑΡΝΑΝΙΑΣ

Έχοντας υπόψη:

1) Τις διατάξεις του από 24.4.85 Π.Δ. (ΦΕΚ 181/Δ/ 3.5.85) «τρόπος καθορισμού ορίων οικισμών της χώρας, κατηγορίες αυτών και καθορισμός όρων και περιορισμών δόμησης».

2) Τις διατάξεις των από 14.2.87 Π.Δ. (ΦΕΚ 133/Δ/ 23.2.87 και 25.4.89), (ΦΕΚ 293/Δ/16.5.89) «τροποποίηση του από 24.4.85 Π.Δ.

3) Την πρόταση της Κοινότητος θεωρημένη από την ΤΥΔΚ Ν. Αιτωλ/νίας.

4) Τα πληθυσμιακά στοιχεία της απογραφής του 1990 - 1991.

5) Την υπ' αριθ. 51/93 απόφαση Κοινοτικού Συμβουλίου Κοινότητος Ανοιξιάτικου.

6) Τη σύμφωνη γνωμοδότηση του Συμβουλίου ΧΟΠ του Νομού όπως αυτή διατυπώθηκε στην 17/93 πράξη του θέμα 2ον.

7) Το γεγονός ότι δεν προκαλείται δαπάνη σε βάρος του προϋπολογισμού της Κοινότητος Ανοιξιάτικου Ν. Αιτωλ/νίας (άρθρο 29 Α του Ν. 1558/85 ΦΕΚ 137 Α) όπως αυτό προστέθηκε με το άρθρο 27 του Ν. 2081/92 (ΦΕΚ 154 Α) ούτε δαπάνη σε βάρος του κρατικού προϋπολογισμού, αποφασίζουμε:

1) Καθορίζουμε τα όρια του Οικισμού Πετραλώνων Κοινότητος Ανοιξιάτικου Ν. Αιτωλ/νίας με στοιχεία (1, 2, 3, 4, 5, 6, 1), όπως φαίνονται στους συνοδευτικούς χάρτες που αποτελούν αναπόσπαστο μέρος αυτής της απόφασης.

2) Καθορίζουμε τους ακόλουθους γενικούς και ειδικούς όρους δόμησης:

Γενικοί όροι δόμησης:

α) Εντός των ορίων ισχύουν οι γενικοί όροι δόμησης που προβλέπονται από το Π.Δ/γμα της 24.4.85 (ΦΕΚ 181 Δ/ 3.5.85) όπως μεταγενέστερα τροποποιήθηκε.

β) Αρτιότητα οικοπέδων 700 τ.μ.

γ) Κατά παρέκκλιση εντός των ορίων θεωρούνται άρτια τα οικόπεδα με όποιο εμβαδόν είχαν στις 3.5.85 ημερομηνία δημοσίευσης του από 24.4.85 Π.Δ/τος.

Ειδικοί όροι δόμησης:

1) Ισχύουν τα οριζόμενα στο Π.Δ/γμα της 24.4.85 (ΦΕΚ 181 Δ/3.5.85), όπως μεταγενέστερα τροποποιήθηκε.

Κατηγοριοποίηση του οικισμού: Αδιάφορος - Συνεκτικός - Μικρός.

Πριν από οποιαδήποτε κατάτμηση οικοπέδων εντός των ορίων του οικισμού θα πρέπει να θεωρείται το σχετικό τοπογραφικό διάγραμμα από το αρμόδιο Πολεοδομικό Γραφείο (Αμφιλοχίας) ώστε να εξασφαλίζεται η συνέχεια των υπαρχόντων κοινόχρηστων χώρων και η δημιουργία νέων σύμφωνα με τα οριζόμενα στις διατάξεις της παρ. 1 του άρθρου 6 του από 24.4.85 Π.Δ/τος.

Να εξασφαλίζεται οπωσδήποτε η συνέχεια των υφισταμένων ή εγκεκριμένων δρόμων του οικισμού.

Κατά τα λοιπά ισχύουν τα οριζόμενα στο Π.Δ. της 24.4.85 (ΦΕΚ 181/Δ/3.5.85).


Ορίζουμε γραμμή δόμησης παράλληλα με τον άξονα της Ε.Ο. Αμφιλοχίας - Ιωαννίνων και σε απόσταση 60 μ.

Η απόφαση αυτή να δημοσιευθεί στην Εφημερίδα της Κυβερνήσεως.


Μεσολόγγι, 29 Μαρτίου 1994


Ο Νομάρχης

ΚΩΝ/ΝΟΣ ΣΤΑΦΥΛΑΣ

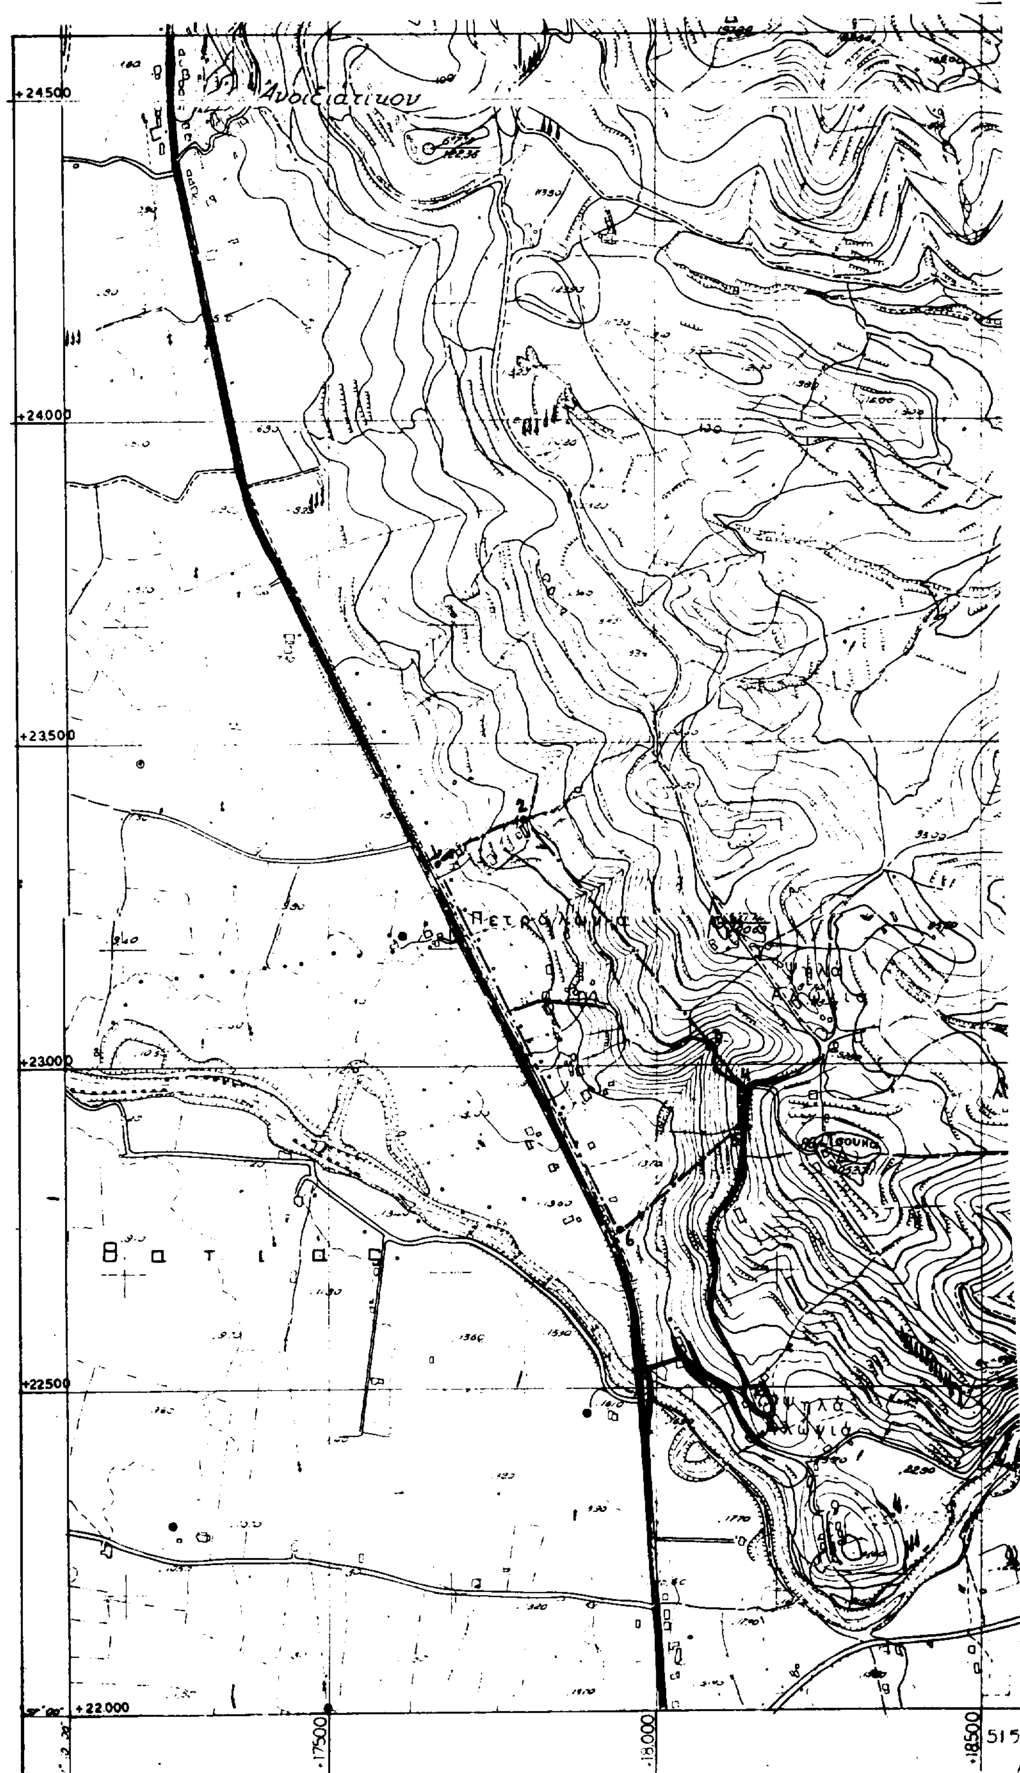
+24500
+24000
+23500
+23000
+22500
+22000
17500
18000
18500
515



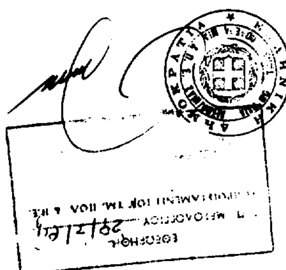

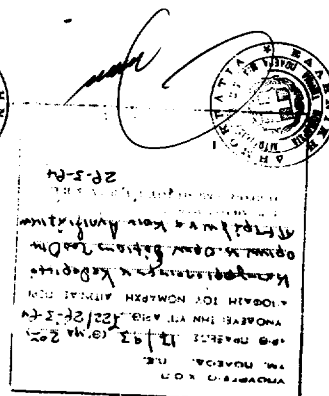

ΥΠΟΜΝΗΜΑ

ΕΘΕΩΡΗΘΗ

ΕΘΕΩΡΗΘΗ
1-10-93
ΠΡΟΙΣΤΑΜΕΝΟΣ ΤΥ
ΝΟΜΟΥ ΑΙΤΩΛ/ΝΙΑΣ
ΚΩΝΣΤΑΝΤΙΝΟΣ ΜΑΚΡΗΣ
Τοπογράφος Μηχανικός

1-10-93

ΟΡΙΟΘΕΤΗΣΗ ΟΙΚΙΣΜΟΥ ΠΕΤΡΑΛΩΝΩΝ ΚΟΙΝΟΤΗΤΑΣ ΑΝΟΙΞΙΑΤΙΚΟΥ	Αριθμός Σχεδίου Π-1.1
ΕΛΕΓΧΘΗ Αμφιλοχία 20/2 198 3 Ο Υπάλληλος	Κλίμακα 1 : 5000
Σύνταξη	ΕΘΕΩΡΗΘΗ Αμφιλοχία 20/2

ΖΑΜΠΑΡΑΣ ΔΗΜΗΤΡΙΟΣ
Τεχ. Τοπογράφος ...

Υπουργειο Περιβαλλοντος Χωροταξιας και Δημοσιων Εργων